





1階

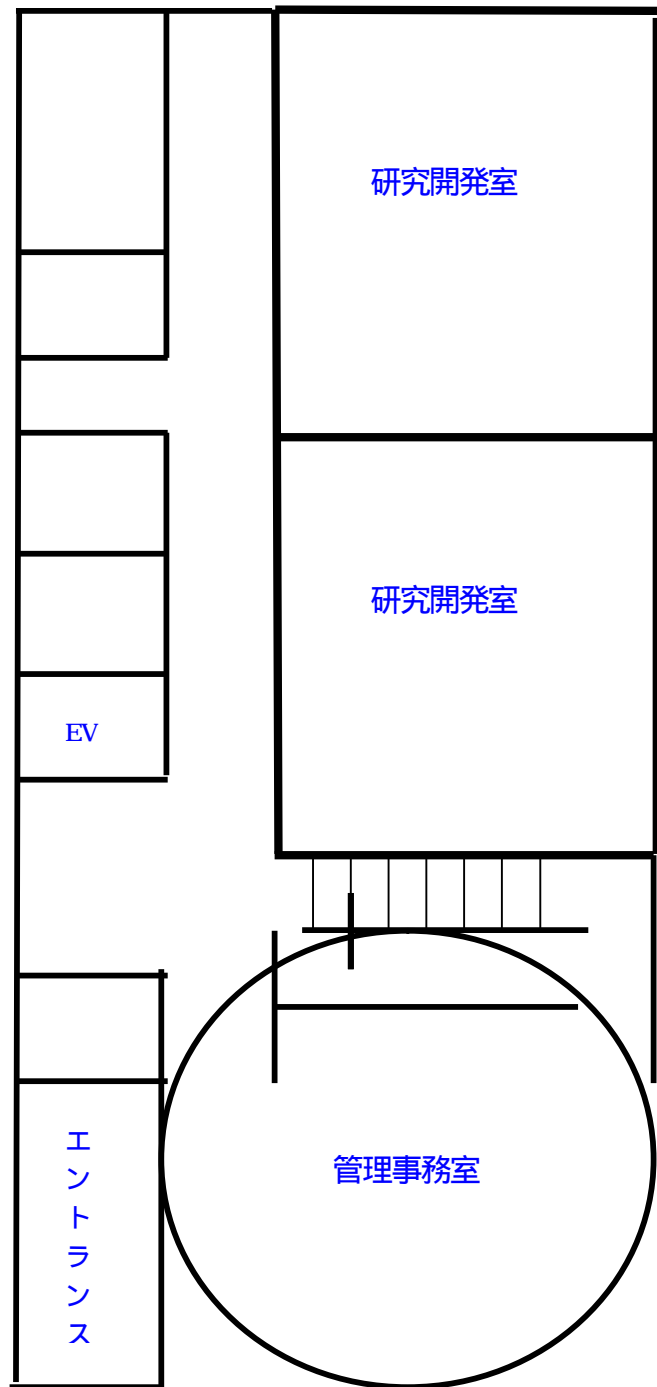

2階

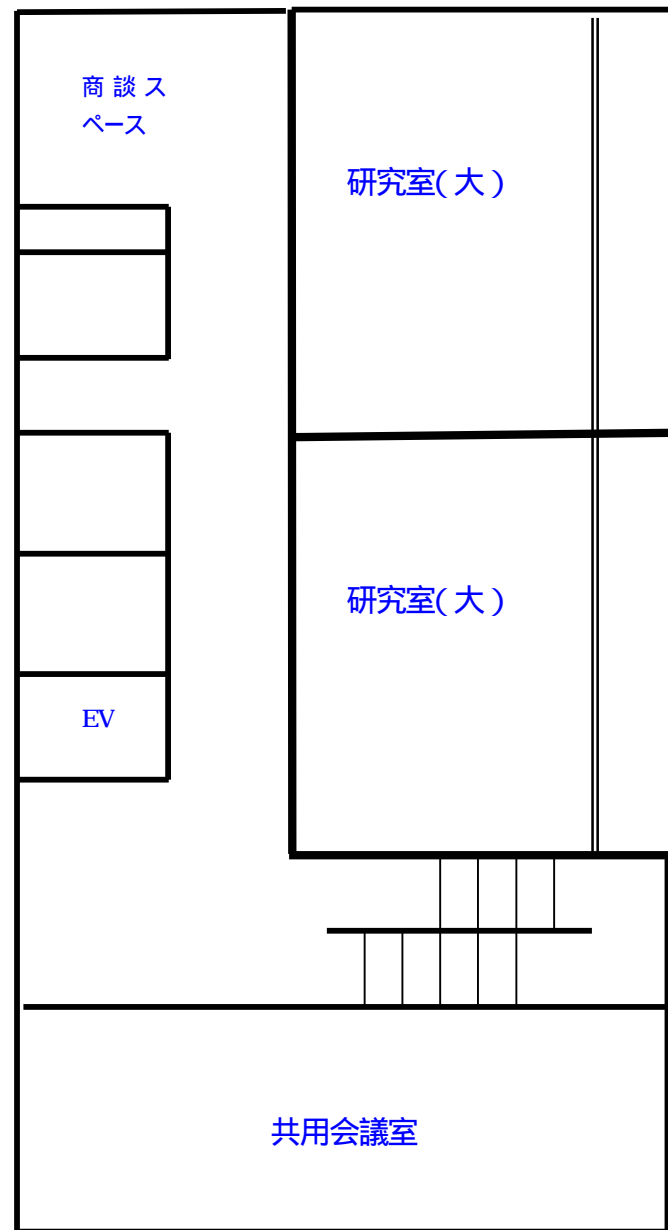

3階

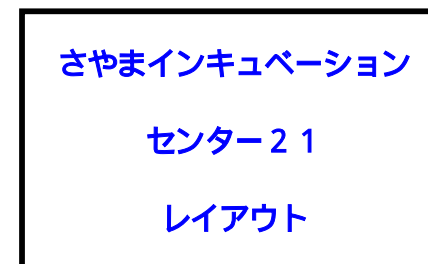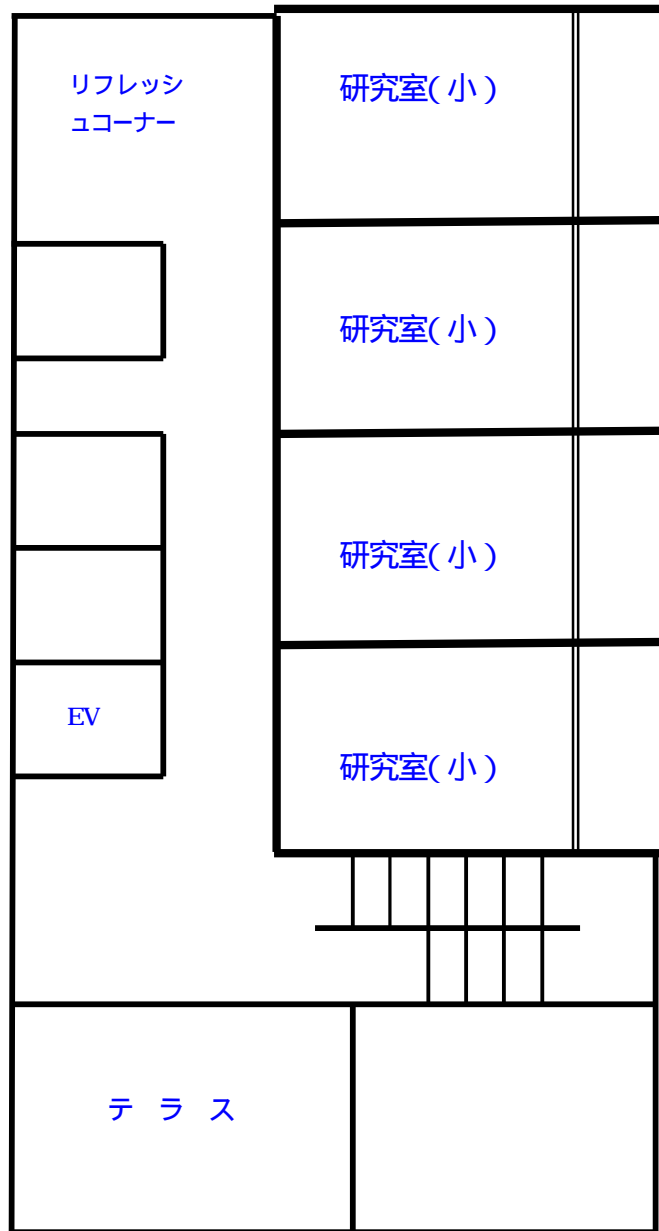

本レイアウトはイメージ図であり、実際の縮尺とは異なります。